



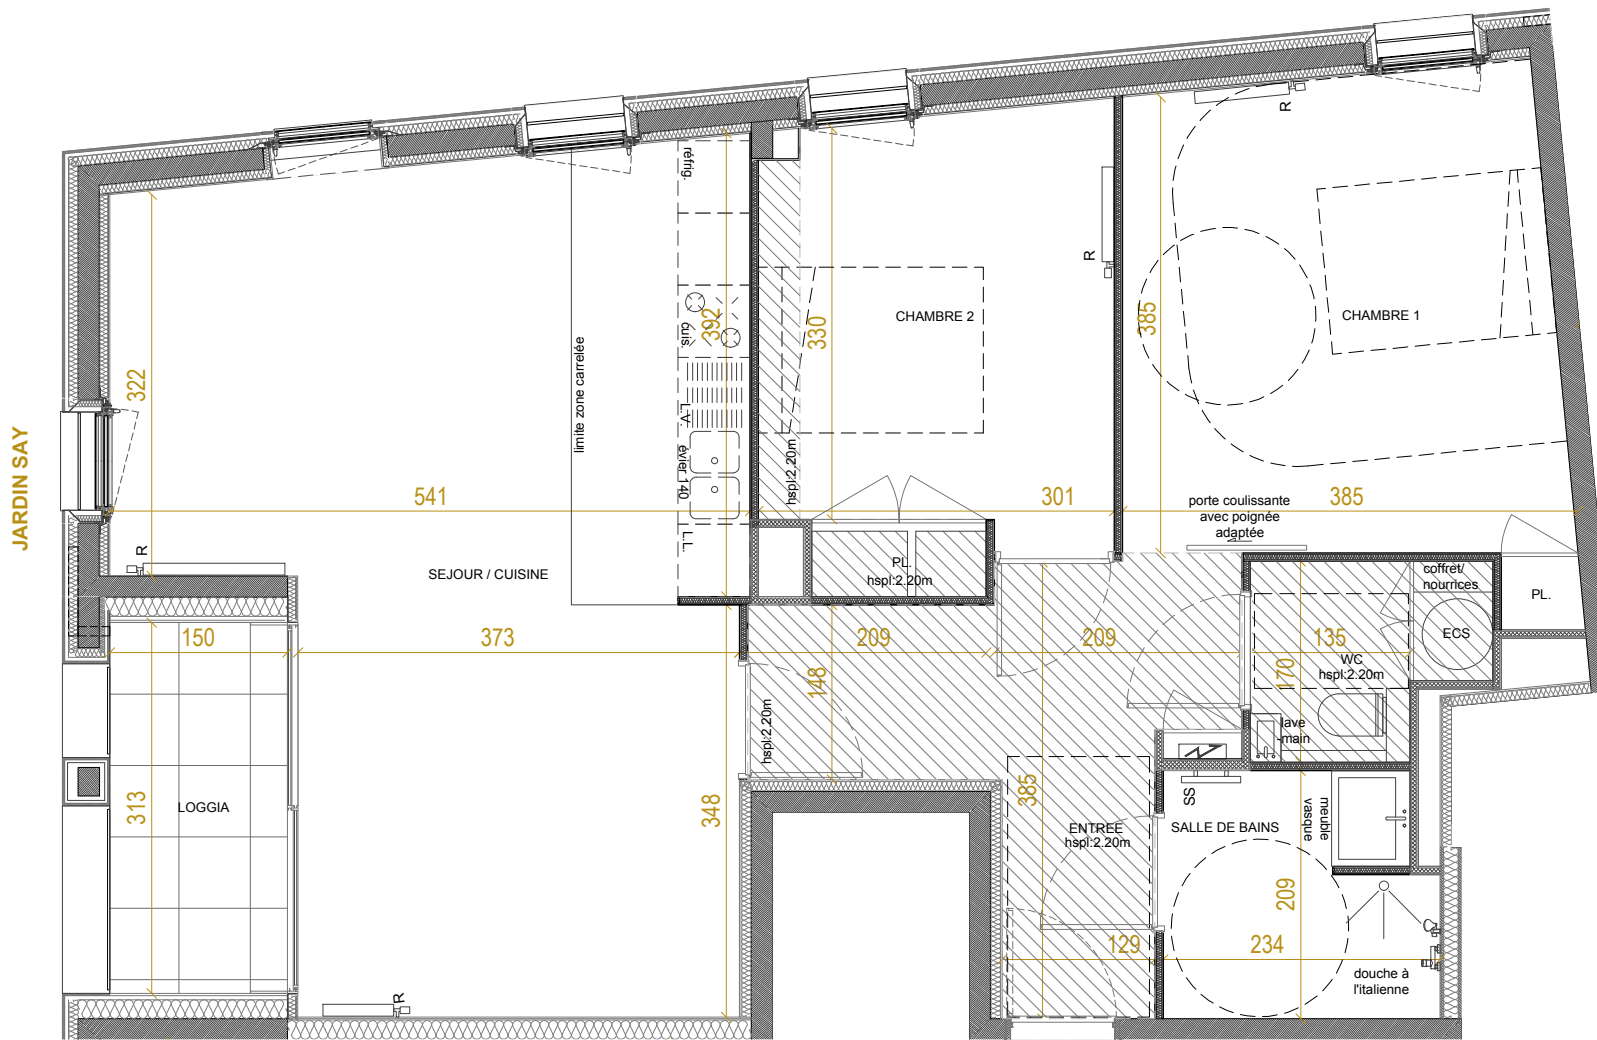

SCCV SAY
32, Rue La Noue Bras de Fer
44263 Nantes cedex 2

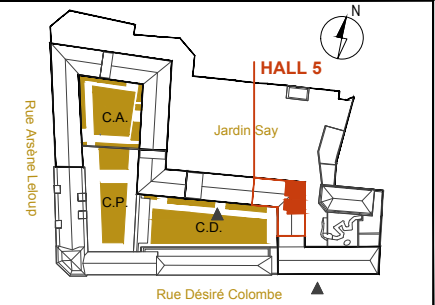


541 (vivalib)

C.A.: Cour Arsène Leloup
C.P.: Cour Pôle Associatif
C.D.: Cour Désiré Colombe



Nota :
Des modifications sont susceptibles d'être apportées à ce plan en fonction des nécessités techniques et administratives lors de la réalisation, pour les dimensions libres, positions des baies et équipements.
Les surfaces données sont approximatives. L'emplacement des équipements est figuré à titre indicatif. Les surfaces habitables sont conformes au décret du 23 mars 1997 (Art.4.1).

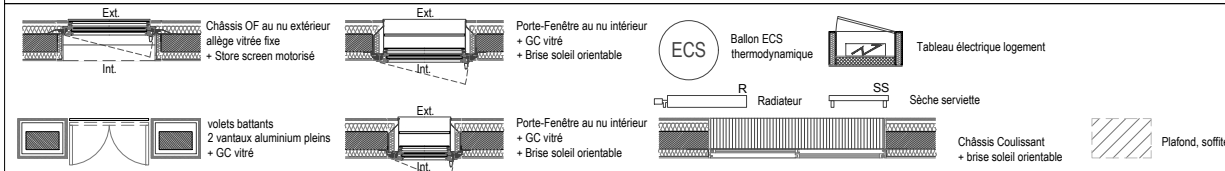

SURFACES HABITABLES

ENTREE	9.3 m ²
SEJOUR/ CUISINE	32.7 m ²
SALLE DE BAINS	4.6 m ²
WC	3.0 m ²
CHAMBRE 1 + PL.	15.1 m ²
CHAMBRE 2 + PL.	11.4 m ²

TOTAL HABITABLE 76.1 m²

LOGGIA 4.7 m²

TOTAL PRIVATIF 80.8 m²

0	1	2	3
---	---	---	---

HALL 5		
NIVEAU	TYPE	N° LOGT
R+4	T3	541
	Plan	Février
	Notaire	2017

leibar&seigneurin
AGENCE D'ARCHITECTURE