



JARDIN SAY

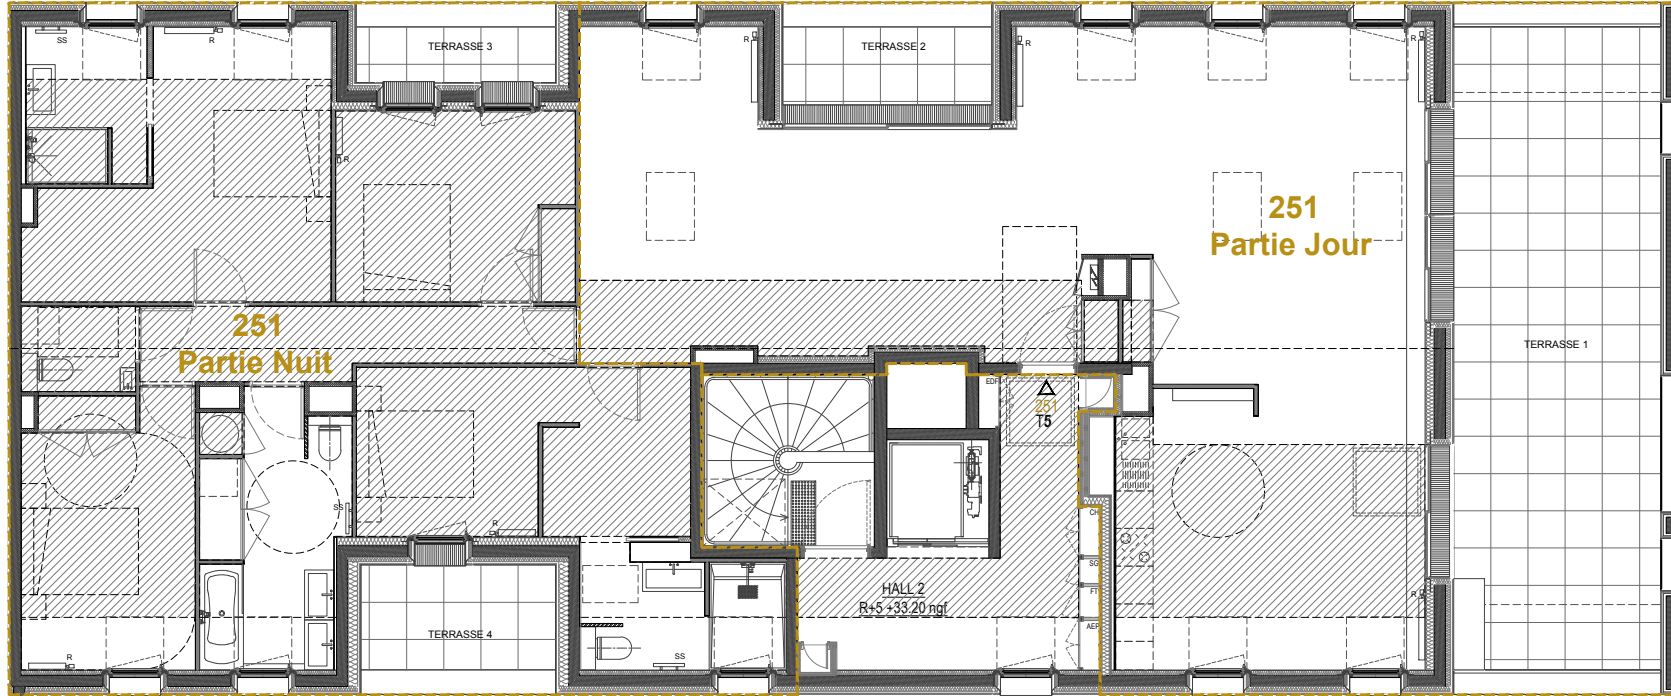

COUR ARSENE LELOUP


Nota :
Des modifications sont susceptibles d'être apportées à ce plan en fonction des nécessités techniques et administratives lors de la réalisation, pour les dimensions libres, positions des baies et équipements.
Les surfaces données sont approximatives. L'emplacement des équipements est figuré à titre indicatif. Les surfaces habitables sont conformes au décret du 23 mars 1997 (Art.4.1).

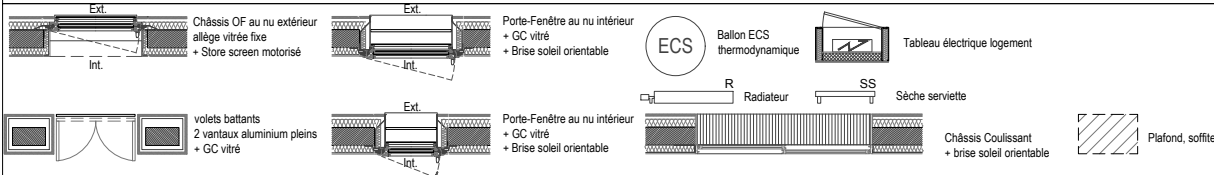

UN PATRIMoine PENSÉ
POUR VOUS

SCCV SAY

32, Rue La Noue Bras de Fer
44263 Nantes cedex 2

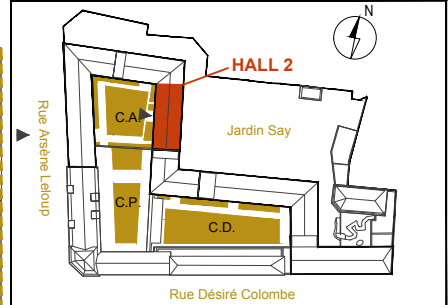


SURFACES HABITABLES

SOUS-TOTAL Partie Jour	90.1 m ²
SOUS-TOTAL Partie Nuit	86.2 m ²

TOTAL HABITABLE 176.3m²

TERRASSE 1	37.1 m ²
TERRASSE 2	5.4 m ²
TERRASSE 3	2.9 m ²
TERRASSE 4	5.1 m ²

TOTAL PRIVATIF 226.8 m²

 

C.A.: Cour Arsène Leloup
C.P.: Cour Pôle Associatif
C.D.: Cour Désiré Colombe

leibar&seigneurin
AGENCE D'ARCHITECTURE

HALL 2		
NIVEAU	TYPE	N° LOGT
R+5	T5	251
Indice 3	Plan TMA	Novembre 2018